HABITAÇÃO PLURIFAMILIAR

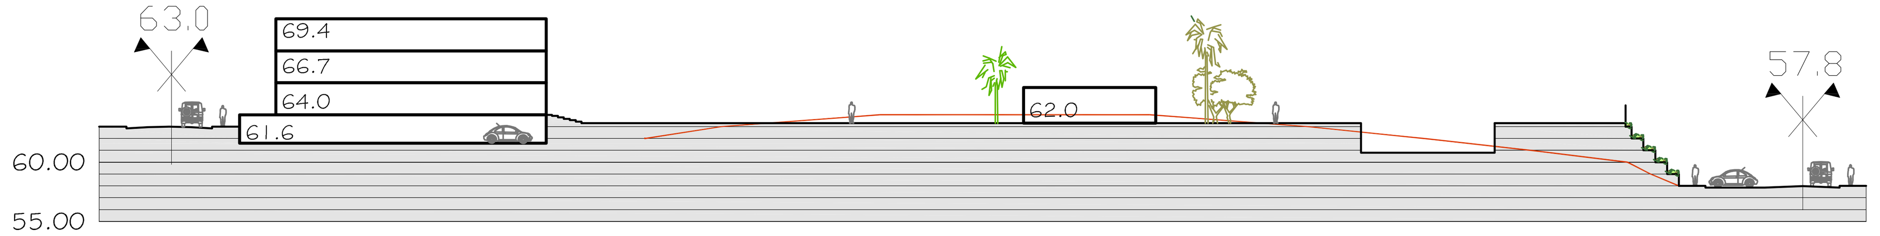

B B'| CORTE-TIPO / HABITAÇÃO PLURIFAMILIAR

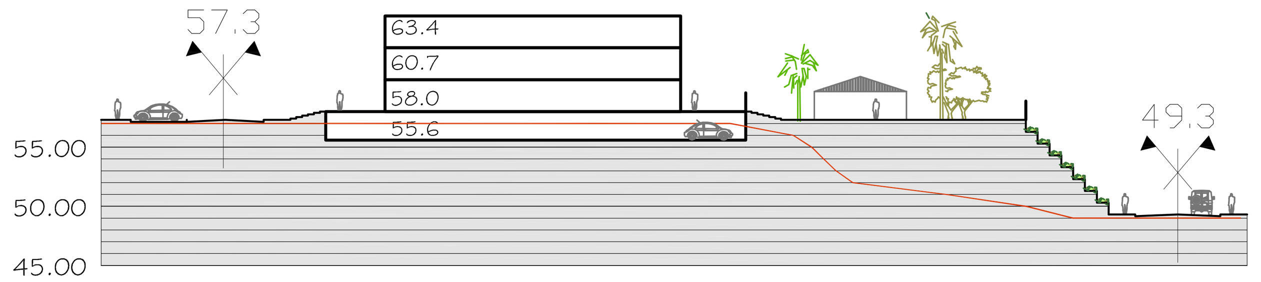

C C'| CORTE-TIPO / HABITAÇÃO PLURIFAMILIAR

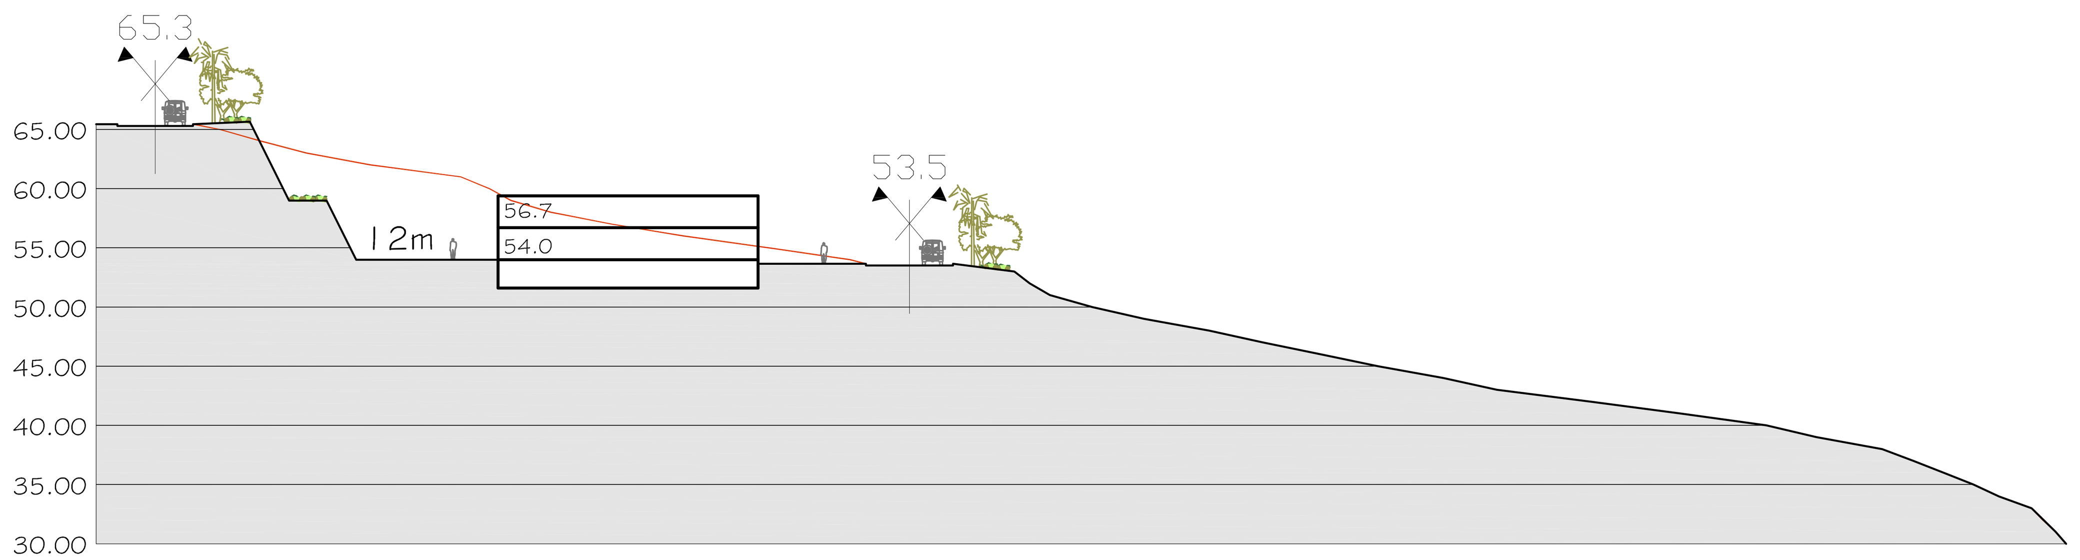

D.1 D.1'| CORTE-TIPO / HABITAÇÃO PLURIFAMILIAR

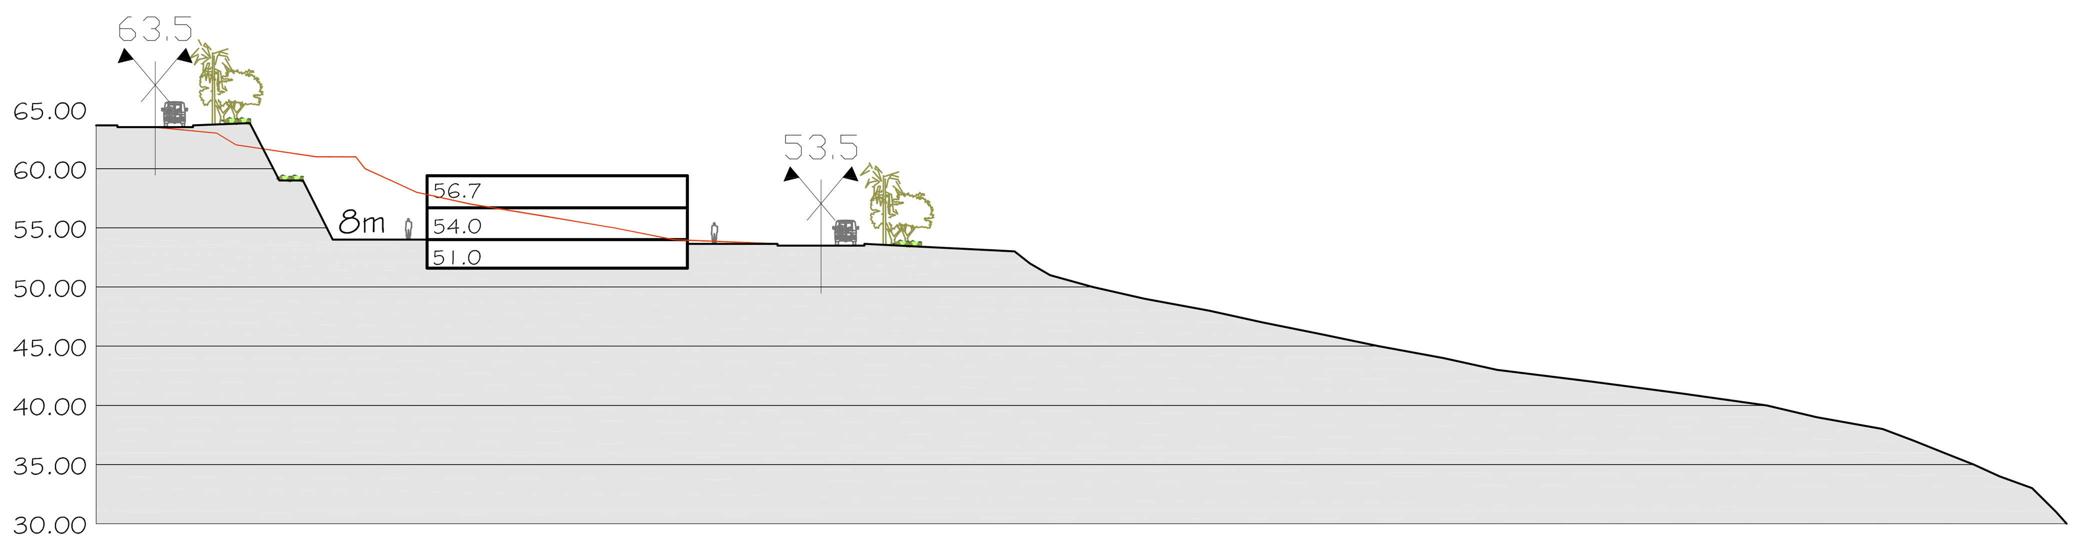

D.2 D.2'| CORTE-TIPO / HABITAÇÃO PLURIFAMILIAR

HABITAÇÃO UNIFAMILIAR

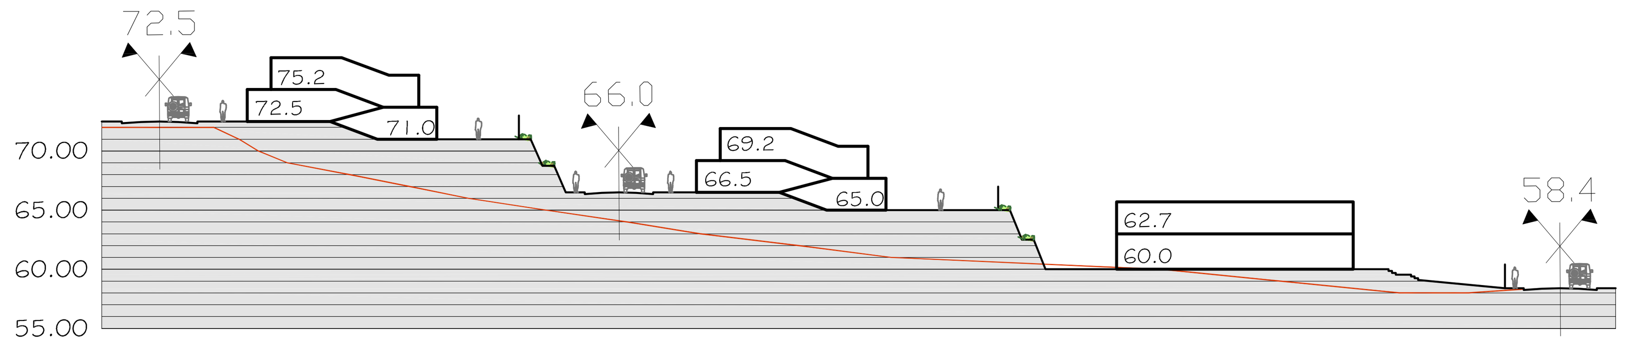

A A'| CORTE-TIPO / HABITAÇÃO UNIFAMILIAR

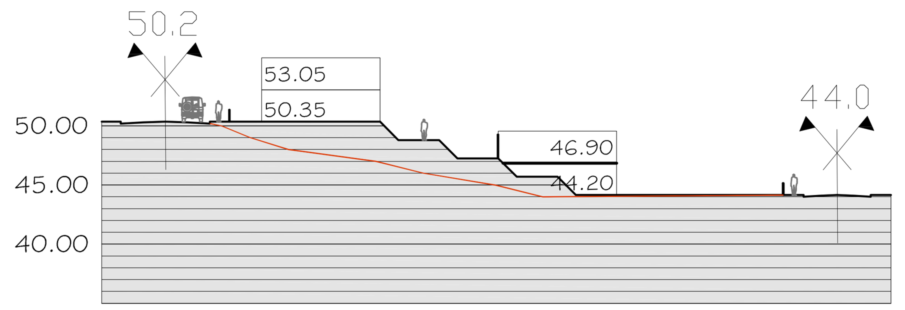

E.1 E.1'| CORTE-TIPO / HABITAÇÃO UNIFAMILIAR

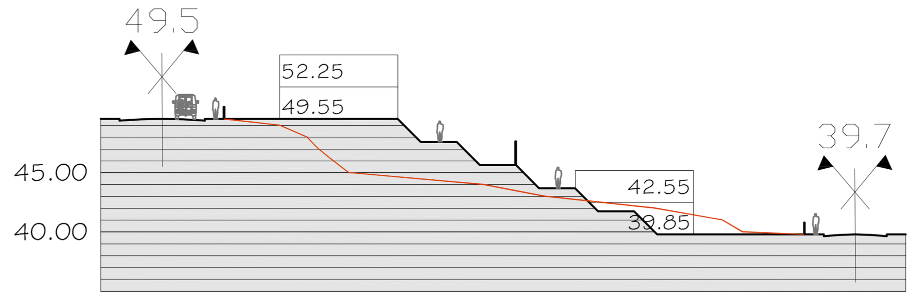

E.2 E.2'| CORTE-TIPO / HABITAÇÃO UNIFAMILIAR

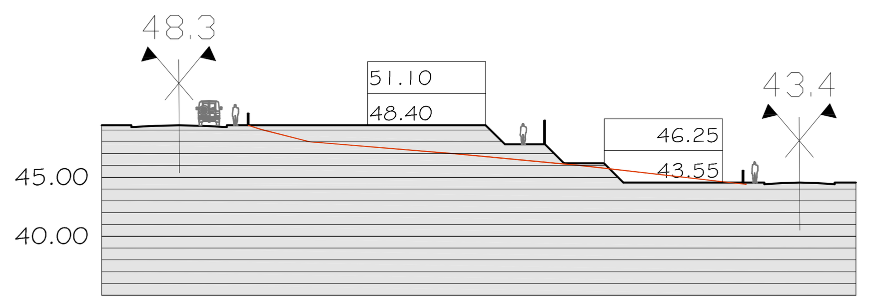

F.1 F.1'| CORTE-TIPO / HABITAÇÃO UNIFAMILIAR

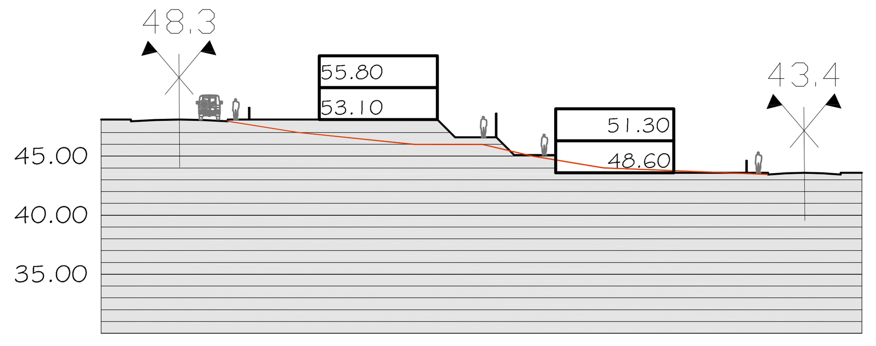

F.2 F.2'| CORTE-TIPO / HABITAÇÃO UNIFAMILIAR

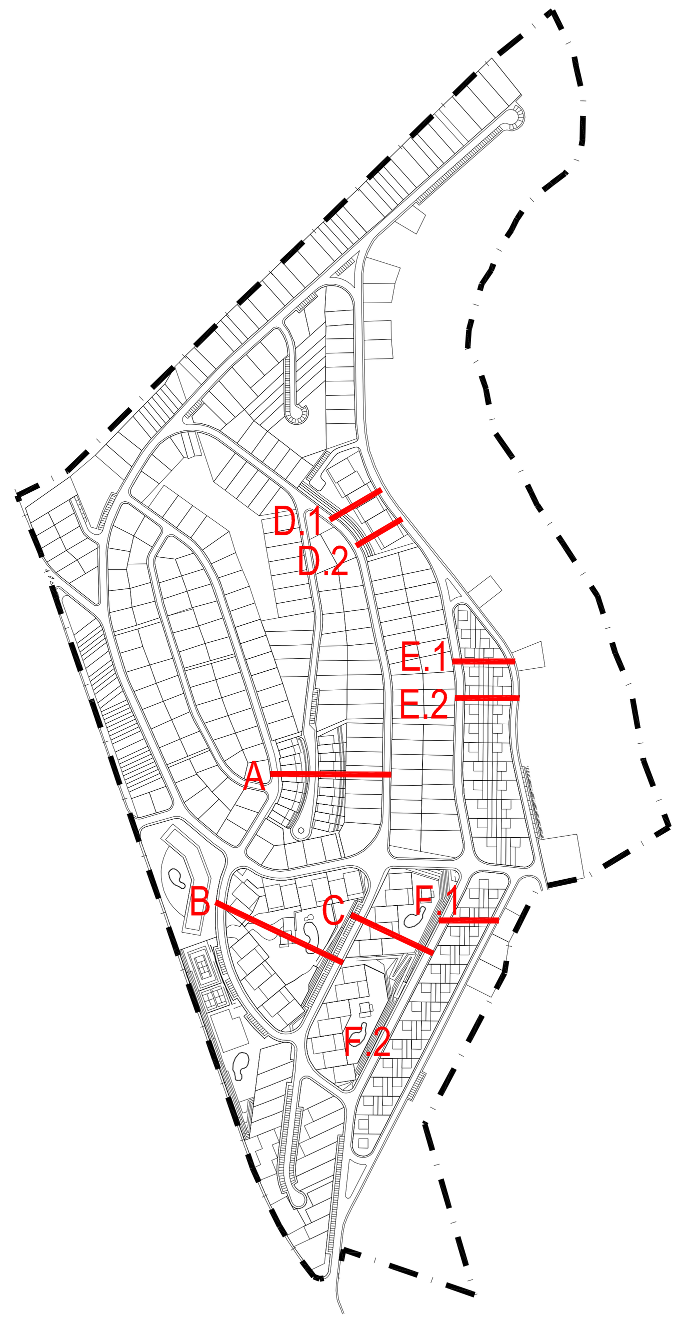

PROJECTO-PLANO de PORMENOR do ESPARTAL

PERFIS CARACTERÍSTICOS

CÂMARA MUNICIPAL DE ALJEZUR

ATELIER JOSÉ VAZ PIRES ARQUITECTOS E URBANISTAS LISBOA

Cartografia de Referência: *(Propriedade - CM de Aljezur)*
levantamento topográfico, 13 de julho de 2008
Entidade Produtora: Gonçalo Caldeira Ribeiro - Topógrafo
Sistema de Referência: DATUM 73 - HAYFORD GAUSS (cotas em relação ao MERAGRAFO DE CASCAIS)
Exactidão Posicional: menor que 0,5m em planimetria e 0,7m em altimetria
Alterada: 31 de Agosto de 2009
Entidade Produtora: egt - engeotop

Escala **1:500**

0 2,5m 5m 12,5m 25m

Data: **AGOSTO 2009**

Des. nº: **18**